

TABULKA MÍSTNOSTÍ


m.č.	popis	plocha (m ²)	střecha	úpravy povrchů	podlahy	pozemky
1.4	SCHODIŠTĚ	7,56	VOŠ + DŘEV. ŽLAB.	MAJULA	OBKLAD Z DŘEV. MASIVU	ZABÍRAJÍCÍ V=1000 MM
2.1	OHODBA	7,09	VOŠ	POVONUCÍ	POVONUCÍ	
2.2	POKOJ	11,01	VOŠ	POVONUCÍ	POVONUCÍ	
2.3	POKOJ	19,12	VOŠ	POVONUCÍ	POVONUCÍ	
2.4	WC	2,50	VOŠ + KER. OBKLAD	POVONUCÍ	POVONUCÍ	V=1500 MM
2.5	KOUPELNA	6,20	VOŠ + KER. OBKLAD	POVONUCÍ	POVONUCÍ	V=1500 A 2000 MM
2.6	SÁTLNA	7,50	VOŠ	POVONUCÍ	POVONUCÍ	
2.7	LOŽNICE	14,82	VOŠ	POVONUCÍ	POVONUCÍ	

LEGENDA

- zdivo z keramických tvárnic Porotherm 40 P+D, P15 na TM maltu
- keramický těleso systému "Schiedel", UNIP 20 Plus Final
- zdivo příček z keramických tvárnic Porotherm 8,0, 11,5 a 17,5 P+D, P10 na M 5,0
- kontaktní zateplení "KABE Therm", tl. 100 mm + tenkovrstvá nutečná omítka s technologií APS
- lehká ocelová profilovaná střešní krytina

VÝPIS PŘEKLADŮ

- 5x **P1** = 4x překlad Porotherm PHT 23,8 dl. 1250 mm + 1x EPS 70F, tl. 100 mm
- 1x **P6** = 3x překlad Porotherm PTH 11,5 dl. 2500 mm + 1x EPS 70F, tl. 50 mm
- 4x **P9** = 1x překlad Porotherm PTH 11,5 dl. 1250 mm
- 2x **P11** = 1x překlad Porotherm PTH 11,5 dl. 1000 mm

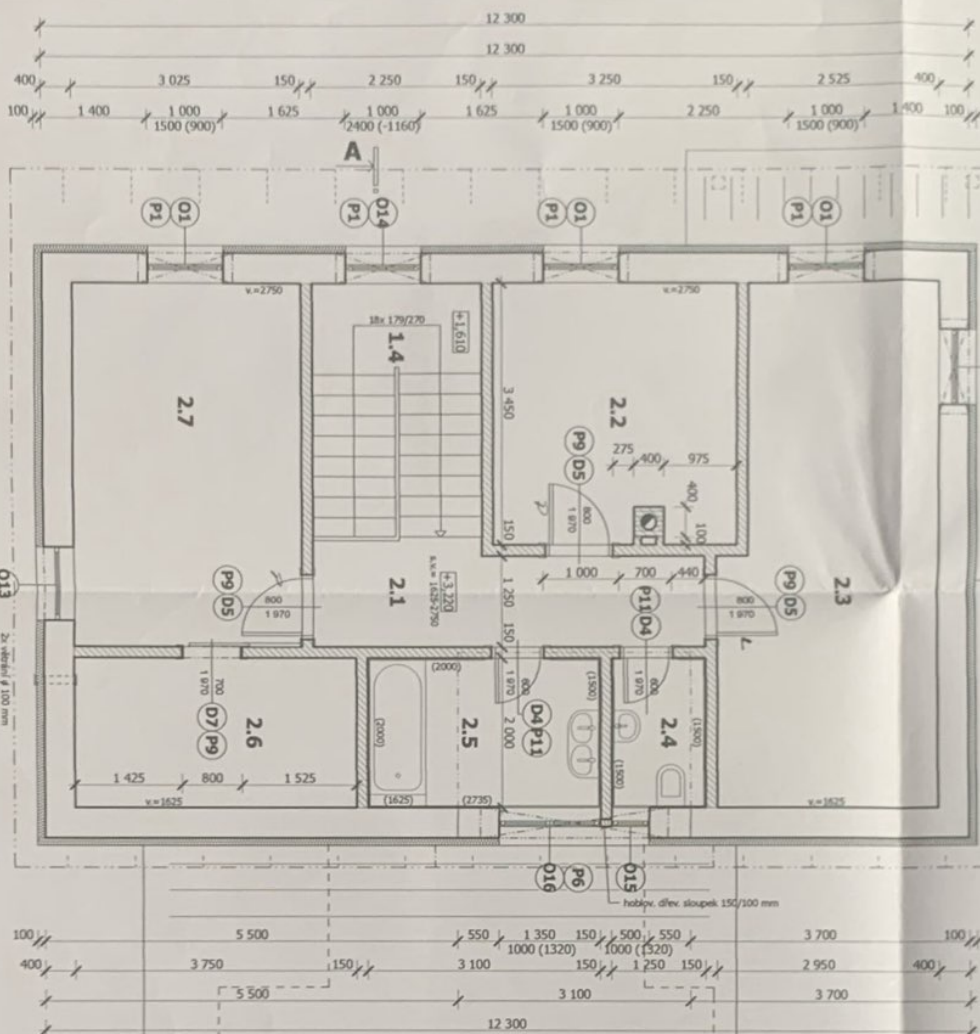

VYPRACOVANÉ ZODPOVĚDNÝ PROJEKTANT

ING. P. VONDRÁČEK

ING. PETR VONDRÁČEK

V - ATELIER

ORIENT. PRŮJEKTOVATEL

INVESTOR: malá JAROMÍR: První c. 380, 17381 Trinec

NOVOSTAVBA RODINNÉHO DOMU

STAVBA ČIST. PŮDORSTVÍ 2.NP.

DATUM: 12.2008

MĚŘÍTKO: 1:50

FORMÁT: A2

ČÍSLO V: 10