



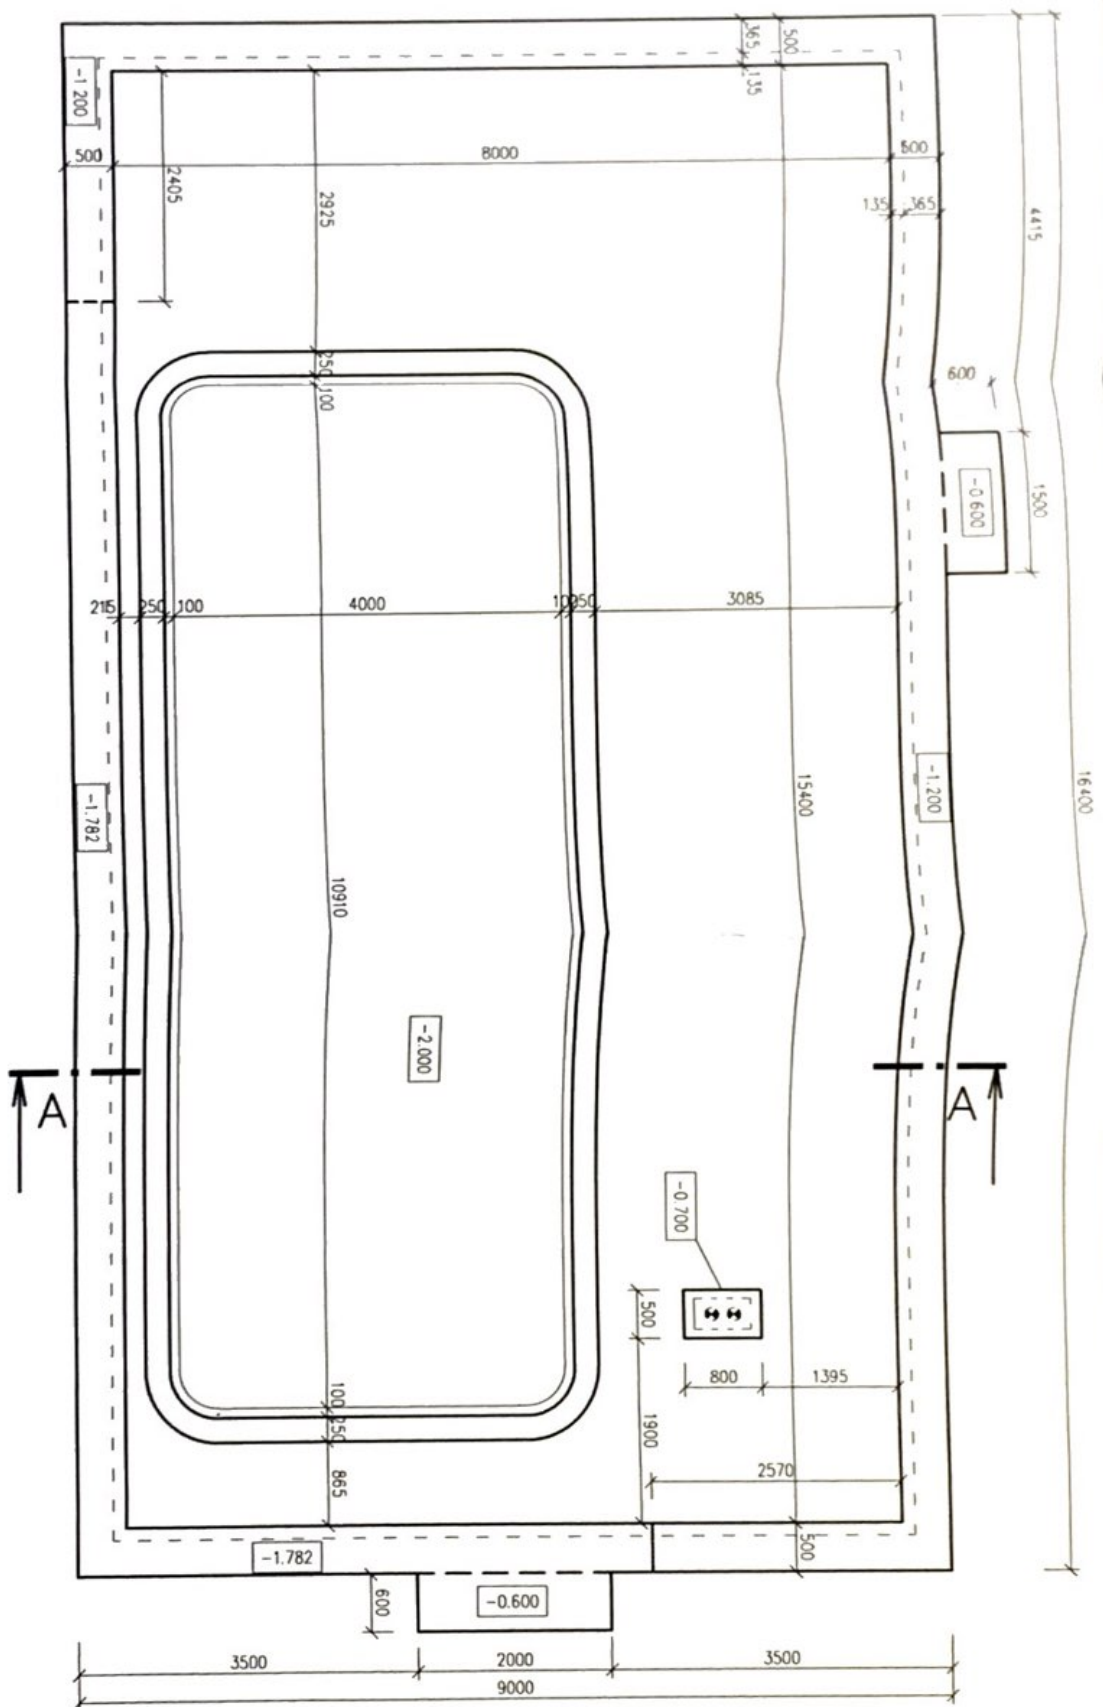

|                                     |  |                             |  |
|-------------------------------------|--|-----------------------------|--|
| Vyracovali:                         |  | Ing. Jana Gecová            |  |
| Investor:                           |  | Ing. Stanislav Nemčík       |  |
| S.O. III - KRYTÝ BAZÉN              |  | Atelier Projekt             |  |
| Ostrava - Bartovice, ul. K pískovně |  | Polackého 11 Ostrava-Přivoz |  |
| ZAKLADY                             |  | Tel.: 069/613 48 65         |  |
|                                     |  | IČO: 4655 0623              |  |
|                                     |  | DIČ: 388-6261040335         |  |
|                                     |  | Formát: A3                  |  |
|                                     |  | Datum: červen 2000          |  |
|                                     |  | Účel: stavební řízení       |  |
|                                     |  | Č.zakázky: 5/00             |  |
|                                     |  | Měřítko: Číslo výkresu:     |  |
|                                     |  | 1:50 2                      |  |

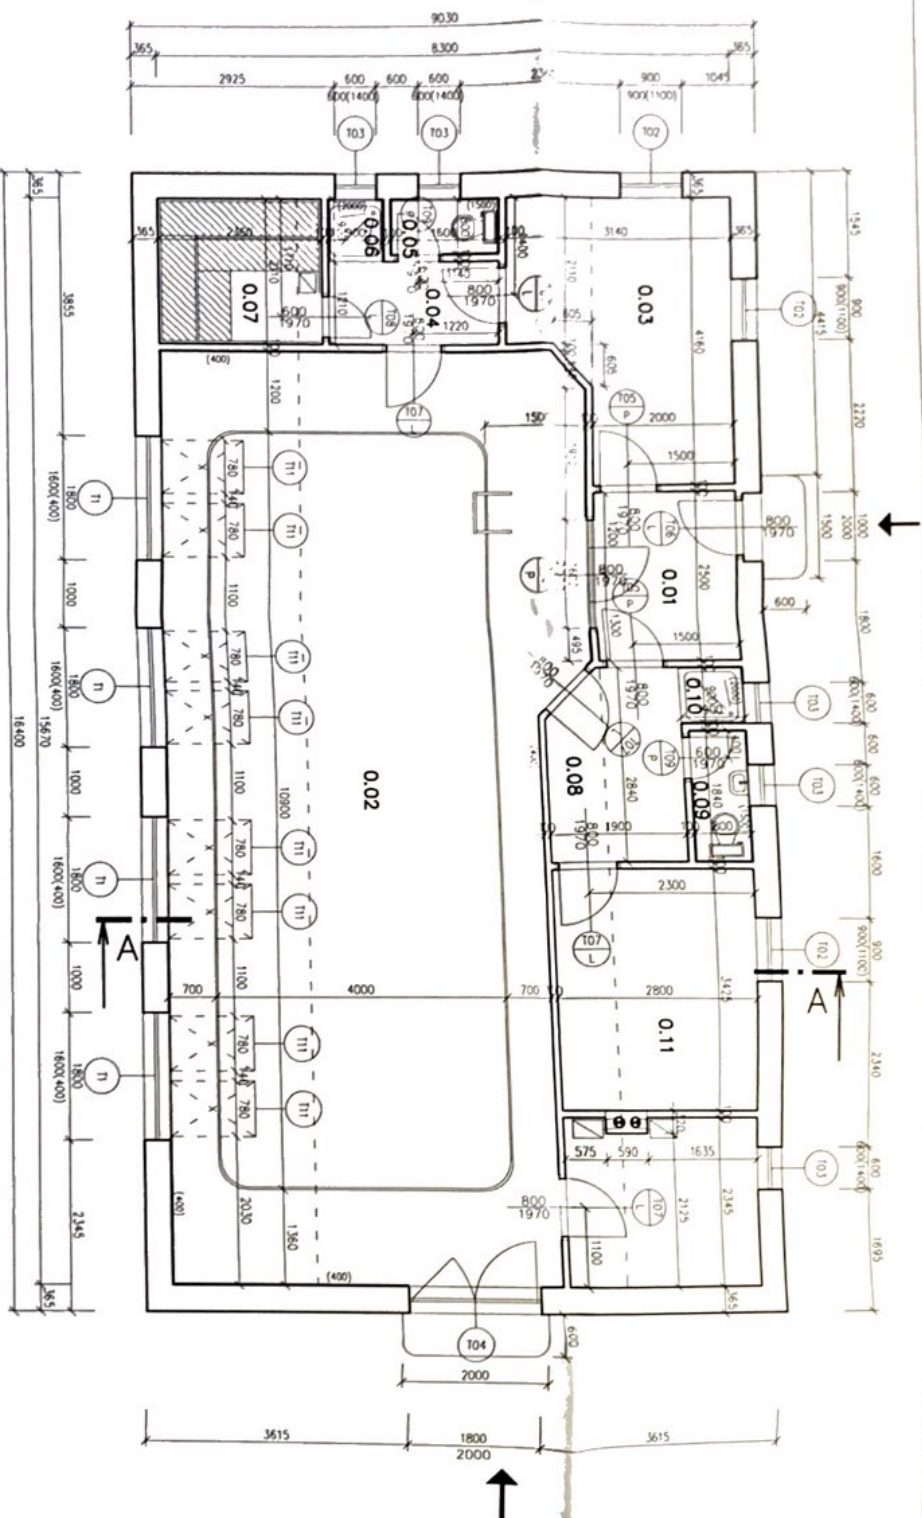

**Tabuľka miestností**


| Číslo | Názov miestnosti | Plocha [m <sup>2</sup> ] | Podlaha                | Stropy | Porozúmkovanie                   |
|-------|------------------|--------------------------|------------------------|--------|----------------------------------|
| 0.01  | ZADVERI          | 5.00                     | DLAŽBA KERAMICKÁ       | VALBA  | KERAMICKÝ SOKL                   |
| 0.02  | BAZEN            | 33.05                    | DLAŽBA KERAMICKÁ       | VALBA  | KERAMICKÝ OKRAJ V = 400MM        |
| 0.03  | SATNA            | 11.25                    | DLAŽBA KERAMICKÁ       | VALBA  | SADROKATRON KERAMICKÝ SOKL       |
| 0.04  | PŘEDSÍN          | 2.96                     | DLAŽBA KERAMICKÁ       | VALBA  | SADROKATRON KERAMICKÝ SOKL       |
| 0.05  | WC               | 1.23                     | DLAŽBA KERAMICKÁ       | VALBA  | SADROKATRON OKRAJ DO VÝŠKY 1.5 M |
| 0.06  | SPRCHA           | 0.81                     | DLAŽBA KERAMICKÁ       | VALBA  | SADROKATRON OKRAJ DO VÝŠKY 2.0 M |
| 0.07  | SAUNA            | 4.98                     | CEMENTOVÝ POTER        | VALBA  | SADROKATRON OKRAJ DO VÝŠKY 2.0 M |
| 0.08  | PŘEDSÍN          | 5.12                     | DLAŽBA KERAMICKÁ       | VALBA  | SADROKATRON OKRAJ DO VÝŠKY 1.5 M |
| 0.09  | WC               | 1.52                     | DLAŽBA KERAMICKÁ       | VALBA  | SADROKATRON OKRAJ DO VÝŠKY 2.0 M |
| 0.10  | SPRCHA           | 0.81                     | DLAŽBA KERAMICKÁ       | VALBA  | SADROKATRON OKRAJ DO VÝŠKY 2.0 M |
| 0.11  | POSILOVNA        | 9.59                     | PODLAHOVÉ LAMELY WITEX | VALBA  | SADROKATRON OKRAJ DO VÝŠKY 2.0 M |
| 0.12  | TECHNICKÉ ZÁZEMÍ | 6.44                     | PVC                    | VALBA  | SADROKATRON OKRAJ DO VÝŠKY 2.0 M |

**LEGENDA HMOT**

TVÁRNICE YTONIC TL 100, 365 MM, TR PEVN P2-400



|             |                                         |                                    |
|-------------|-----------------------------------------|------------------------------------|
| Vypracoval: | Ing. Ján Gecod                          | ATLIER PROJEKT                     |
| Investor:   | Ing. Stanislav Nemčík                   | Podceľová 11, Opatrovanie - Prívoz |
|             | J. Měšický 212/69, Opatrovanie - Dubina | tel: 094/613 083 65                |
|             |                                         | fax: 094/613 083 65                |
|             |                                         | DČ: 388-6261040335                 |
|             |                                         | Fotom: A2                          |
|             |                                         | Datum: červen 2000                 |
|             |                                         | Účel: Miestnostný plán             |
|             |                                         | Č. záznamu: 5/00                   |
|             |                                         | Mäřítko: 1:50                      |
|             |                                         | Číslo výkresu: 3                   |

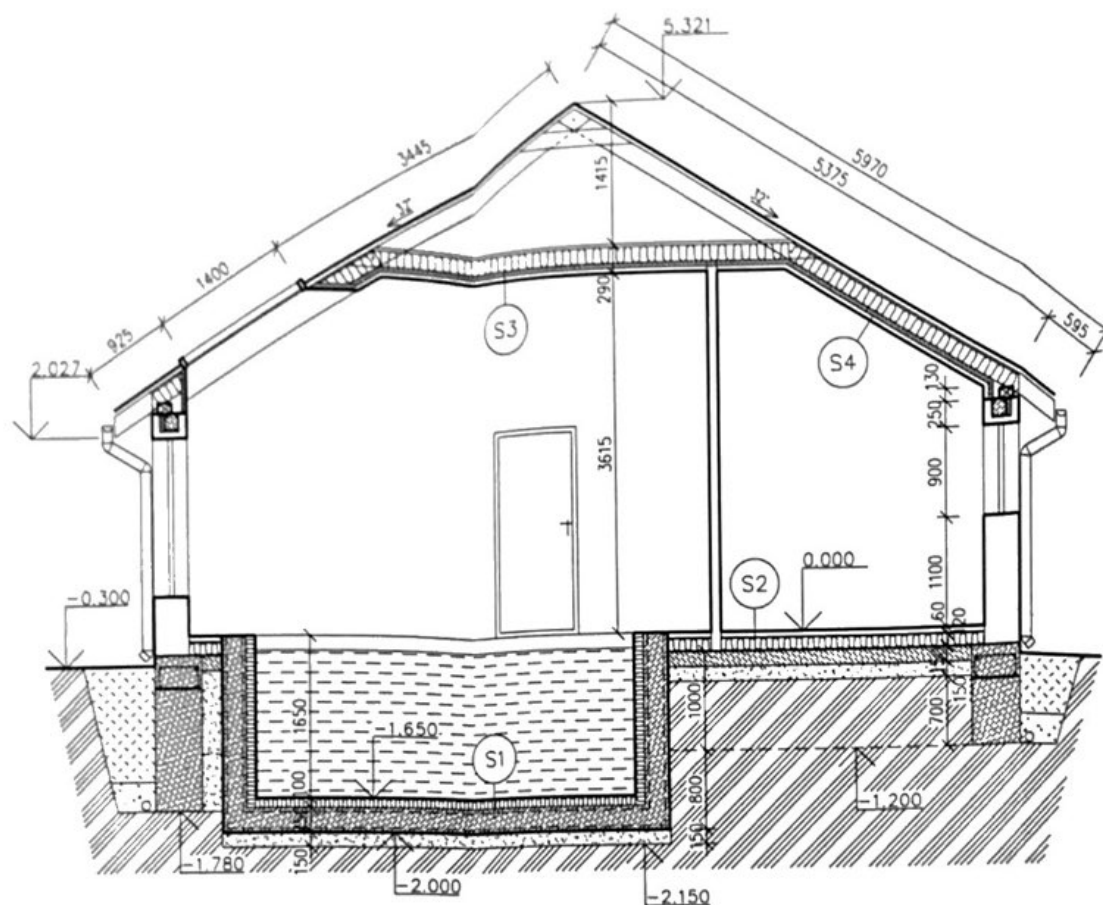

## LEGENDA SKLADEB


- S1 BAZÉNOVÁ FÓLIE 100 MM  
 TEPELNÁ IZOLACE 250 MM  
 DNO BAZÉNU-ŽB S 2xOC.SVAŘ. SÍŤI 5/150/150  
 HYDROIZOLACE PLATÓN (SKLEPNÍ IZOLACE YTONG)  
 DUSANÝ ŠTĚRK 150 MM  
 ROSTLÁ ZEMINA
- S2 KERAMICKÁ DLAŽBA 10 MM  
 CEMENTOVÝ POTĚR 50 MM  
 SEPARAČNÍ VRSTVA 1 x BITAGIT  
 TEPELNÁ IZOLACE - PODL.DESKY G+H ISOVER 120 MM  
 HYDROIZOLACE 2x A 500 H + 1xSKLOBIT  
 PODKLADNÍ BETON S OC.SVAŘ. SÍŤI 5/100/100 150 MM  
 DUSANÝ ŠTĚRK 150 MM  
 ROSTLÁ ZEMINA
- S3 ZÁKLOP Z DESEK 32 MM  
 TEPELNÁ IZOLACE G+H ISOVER-PLST 320  
 NEKAŠÍROVANÁ 160 MM  
 DŘEVĚNÉ STROPNÍČKY(HAMBÁLKY) 60/160 160 MM  
 PAROZÁBRANA (JUTAFOL N 140)  
 PŘÍDAVNÁ PLST ISOPHEN PLUS 50 MM  
 LATĚ 50/30 MM 30 MM  
 SÁDROKARTONOVÉ DESKY IMPREGNOVANÉ-GKFI 15 MM

## LEGENDA HMOT

- TVÁRNICE YTONG TL. 100, 365 MM, TR.PEVN. P2-400
- BETON B20
- TEPELNÁ IZOLACE
- DUSANÝ ŠTĚRK
- ROSTLÁ ZEMINA
- NASYPANÁ ZEMINA
- ŠTĚRK

- S5 STŘEŠNÍ KRYTINA BRAMAC -TMAVOHNĚDÁ 30 MM  
 KONTRALATĚ 50/30 MM 30 MM  
 DIFÚZNÍ FÓLIE (JUTAFOL D, DRAGOFOL)  
 KROKVE 80/180 MM 180 MM  
 TEPELNÁ IZOLACE MEZI KROKVEMI -  
 - G+H ISOVER-PLST 320 NEKAŠ. 160 MM  
 PAROZÁBRANA (JUTAFOL N 140)  
 PŘÍDAVNÁ PLST ISOPHEN PLUS 50 MM  
 LATĚ 50/30 MM 30 MM  
 SÁDROKARTONOVÉ DESKY IMPREGNOVANÉ-GKFI 15 MM


|                                                                |                                                          |   |                          |
|----------------------------------------------------------------|----------------------------------------------------------|---|--------------------------|
| Vypracoval:                                                    | Ing. Jana Gecová<br>Radvanická 118, Ostrava-Michálk.     | ATELIER PROJEKT<br>Palackého 11,Ostrava-Přívaz<br>tel.:069/613 48 65<br>IČO: 4655 0623<br>DIČ: 388-6261040335 |                          |
| Investor:                                                      | Ing.Stanislav Neměšk<br>J.Maluchy 212/69, Ostrava-Dubina | Formát:   | A3                       |
| S.O. III - KRYTÝ BAZÉN<br>Ostrava - Bartovice, ul. K písčkovně |                                                          | Datum:   | červen 2000              |
|                                                                |                                                          | Účel:   | stavební řízení          |
|                                                                |                                                          | Č.zakázky:   | 5/00                     |
| ŘEZ A-A                                                        |                                                          | Měřítko:   | Číslo výkresu:<br>1:50 4 |

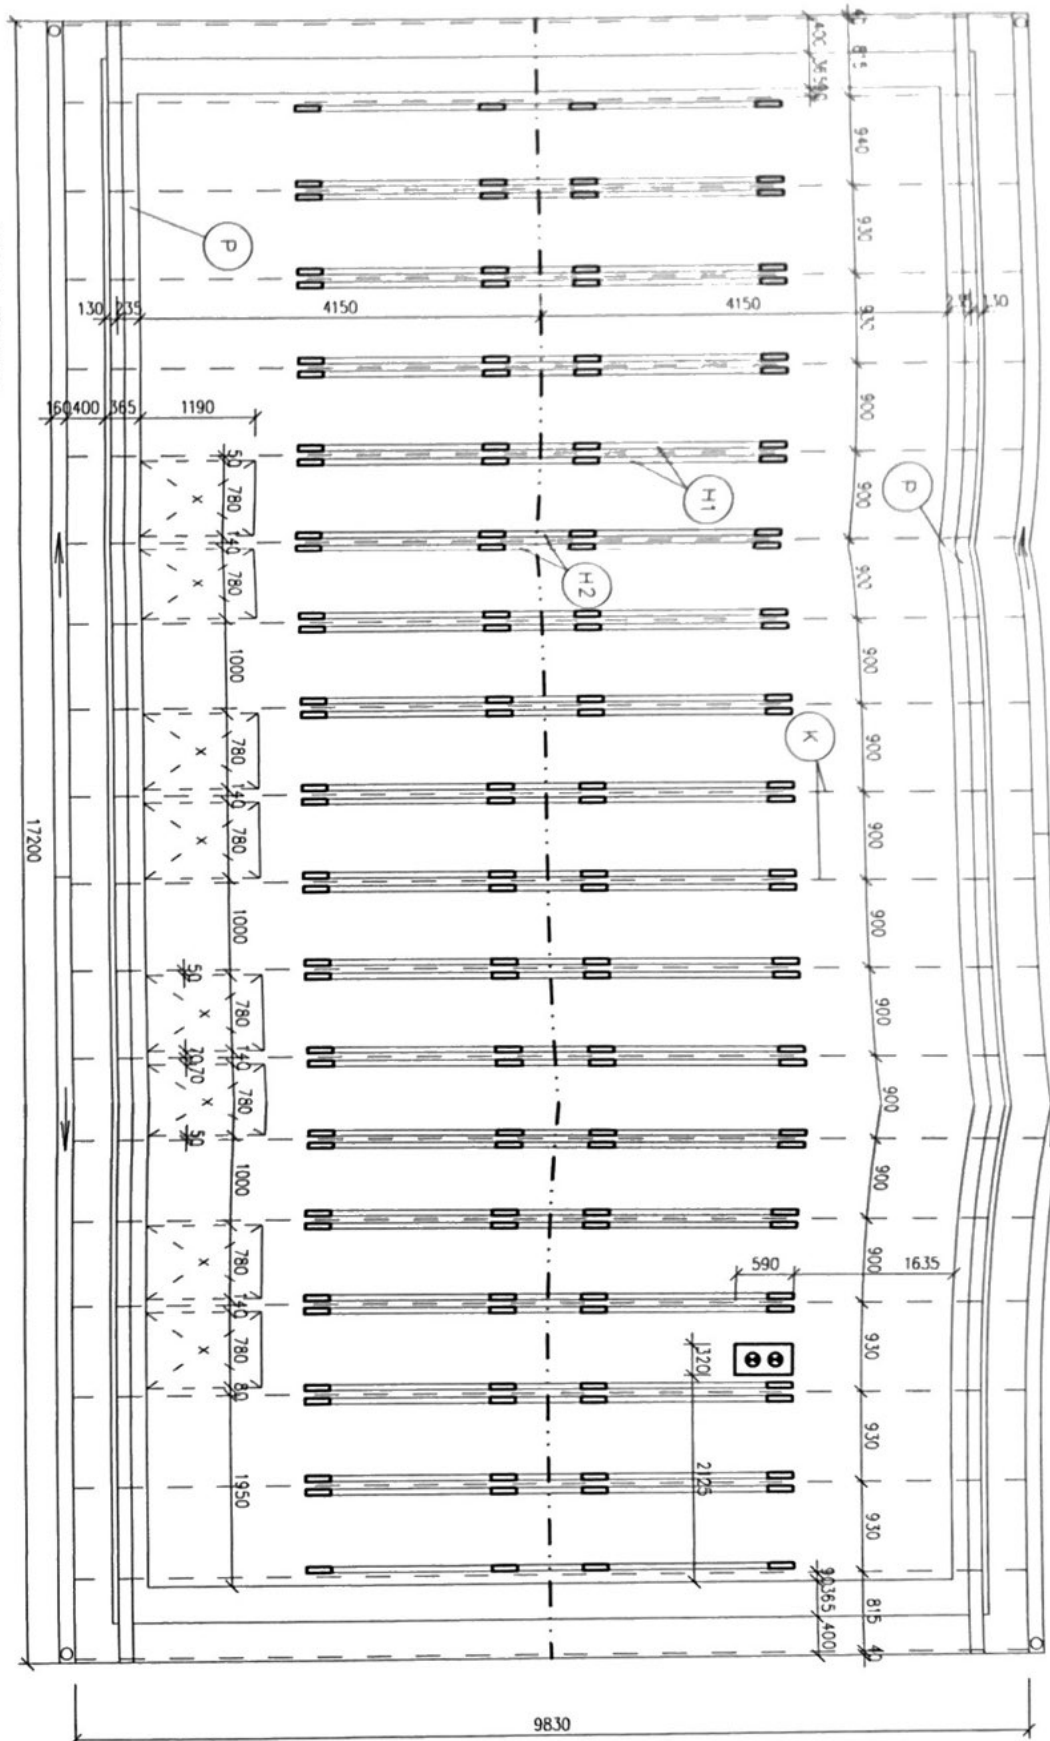

# VÝPIS ŘEZIVA

| ČÍSLO         | POPS                 | ROZMĚR (MM) | DESKA  | POČET | CELKOVÁ DĚLKA |
|---------------|----------------------|-------------|--------|-------|---------------|
| K             | KROKOVY              | 80 x 180    | 63 M   | 40 KS | 246 M         |
| P             | PODZEMNÍ             | 120 x 100   | 17,2 M | 2 KS  | 34,4 M        |
| H1            | HABILITACE (KUSTINY) | 60 x 160    | 51 M   | 34 KS | 173,4 M       |
| H2            | KUSTINY-POD KROKOVY  | 60 x 160    | 1,2 M  | 34 KS | 40,8 M        |
| CELKOVÁ       |                      |             |        |       | 61 M3         |
| PROJEZ BZ     |                      |             |        |       | 0,5 M3        |
| ŘEZNO CELKOVÁ |                      |             |        |       | 0,6 M3        |


|                                     |                                                           |   |                 |
|-------------------------------------|-----------------------------------------------------------|---|-----------------|
| Vypracoval:                         | Ing. Jana Gecová                                          | ATELIER PROJEKT<br>Polackého 11, Ostrava-Přivoz<br>tel.: 069/613 48 65<br>ICO: 4655 0623<br>DIČ: 388-6261040335 |                 |
| Investor:                           | Ing. Stanislav Nemčík<br>J.Moluchy 212/69, Ostrava-Dubina |   |                 |
| S.O. III - KRYTÝ BAZÉN              |                                                           | Formát:   | A3              |
| Ostrava - Bartovice, ul. K pískovně |                                                           | Účel:   | stavební řízení |
| KROV                                |                                                           | C.zakázky:   | 5/00            |
|                                     |                                                           | Měřítko:   | 1:50            |
|                                     |                                                           | Číslo výkresu:                                                                                                  | 5               |

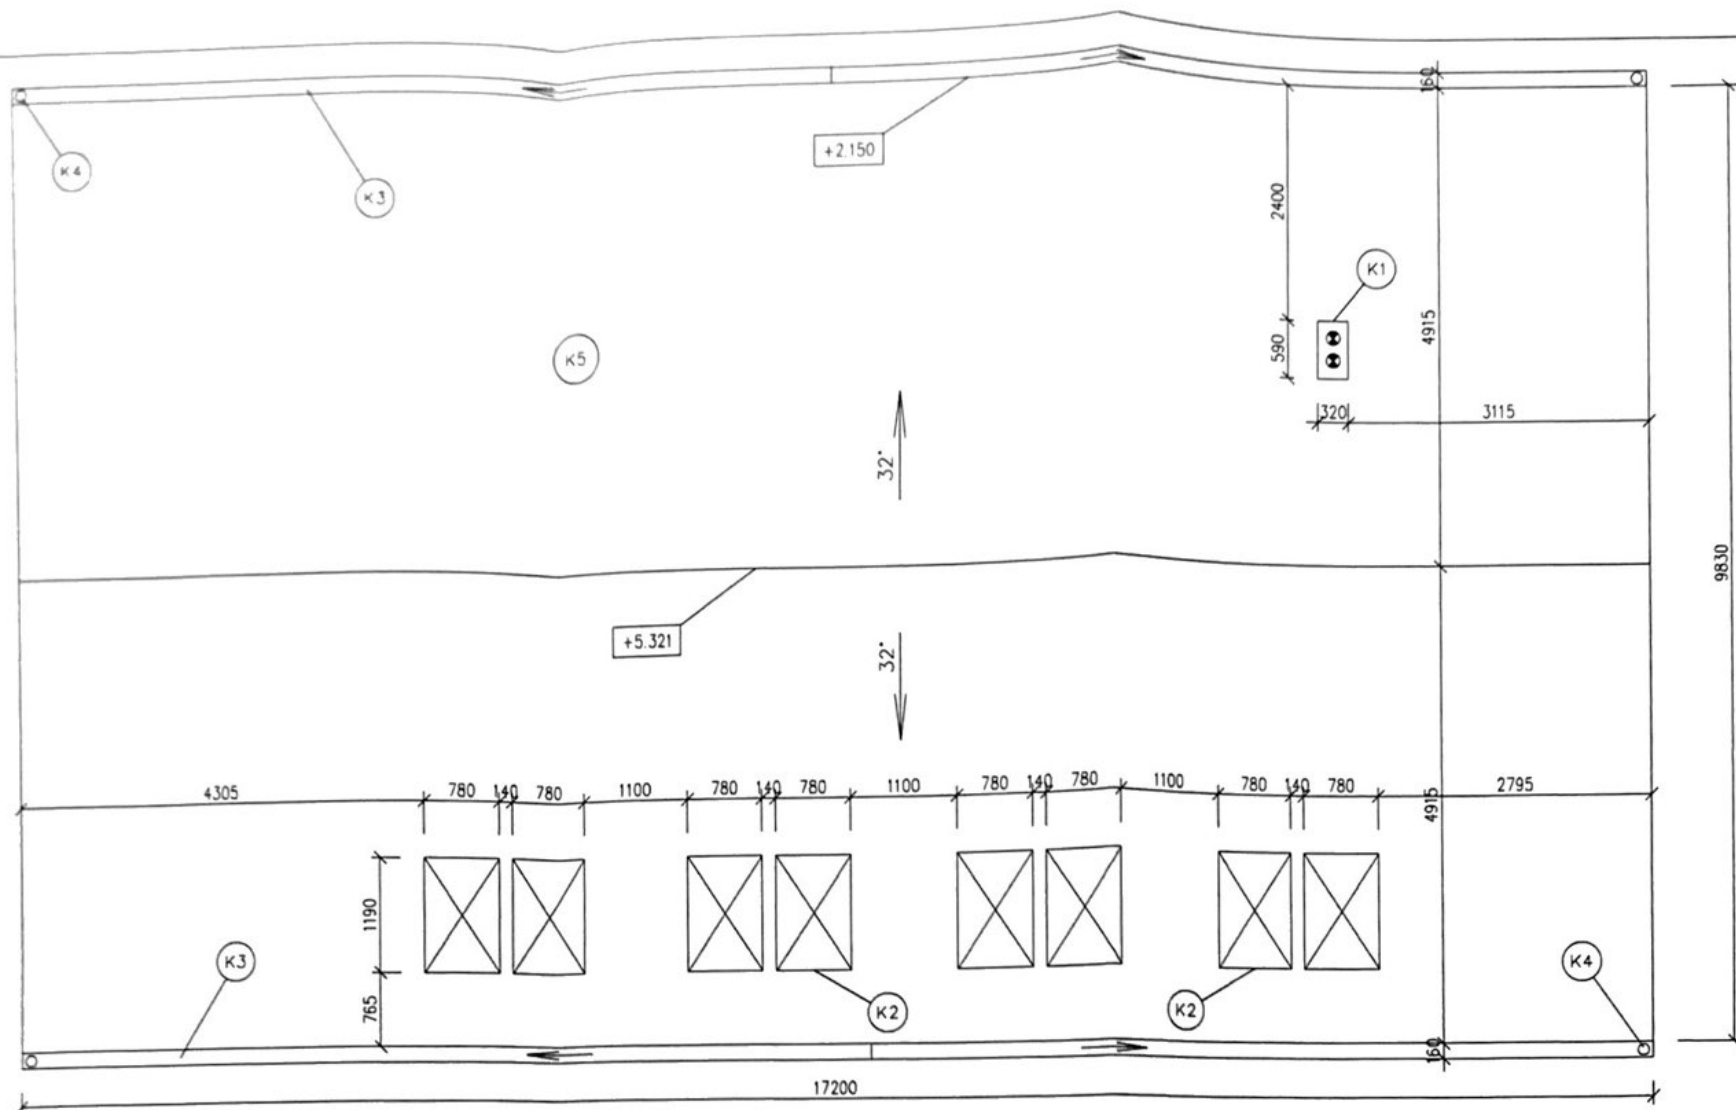


| OZNAČ | POPIS                                | MATERIÁL    | R.Š.(MM) | CELKEM (M) |
|-------|--------------------------------------|-------------|----------|------------|
| K1    | LEMOVÁNÍ KOMINU - PŘEDNÍ DÍL         | TITAN-ZINEK | 330      | 0,55       |
|       | BOČNÍ DÍL                            | TITAN-ZINEK | 330      | 1,5        |
|       | ZADNÍ DÍL                            | TITAN-ZINEK | 450      | 0,55       |
| K2    | STŘEŠNÍ OKNO VELUX GGL 308.0000      |             |          | 8 KS       |
|       | 780 x 1400 MM                        |             |          |            |
|       | KOMBI LEMOVÁNÍ EKH 308.0001          |             |          | 4 KS       |
|       | EKH 308.0003                         |             |          | 4 KS       |
| K3    | PODOKAPNÍ ŽLAB JS 160 + ŽLABOVÉ HÁKY | TITAN-ZINEK | 330      | 34,4       |
| K4    | SVISLÝ ODPAD JS 125 + KRUHOVÉ ZDĚŘE  | TITAN-ZINEK |          | 13,2       |
| K5    | STŘEŠNÍ KRYTINA BRAMAC               |             |          | 198 M2     |

|                                                                          |                                                            |   |                 |
|--------------------------------------------------------------------------|------------------------------------------------------------|---|-----------------|
| Vypracoval:                                                              | Ing. Jana Gecová<br>Radvanická 118, Ostrava-Michálk.       | ATELIER PROJEKT<br>Palackého 11, Ostrava-Přívoz<br>tel.: 069/613 48 65<br>iČO: 4655 0623<br>DIČ: 388-6261040335 |                 |
| Investor:                                                                | Ing. Stanislav Nemčík<br>J. Maluchy 212/69, Ostrava-Dubina |   |                 |
| <b>S.O. III – KRYTÝ BAZÉN</b><br><br>Ostrava – Bartovice, ul. K pískovně |                                                            | Formát:   | A3              |
|                                                                          |                                                            | Datum:   | červen 2000     |
|                                                                          |                                                            | Účel:   | stavební řízení |
|                                                                          |                                                            | Č.zakázky:   | 5/00            |
| <b>STŘECHA</b>                                                           |                                                            | Měřítko:   | Číslo výkresu:  |
|                                                                          |                                                            | 1: 50   | 6               |

JIŽNÍ POHLED

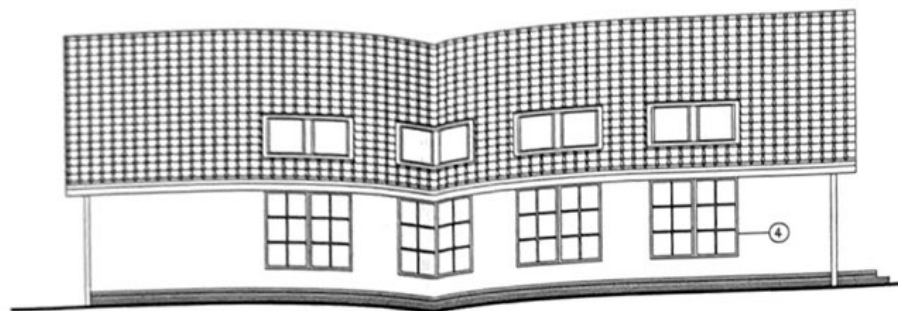

SEVERNÍ POHLED

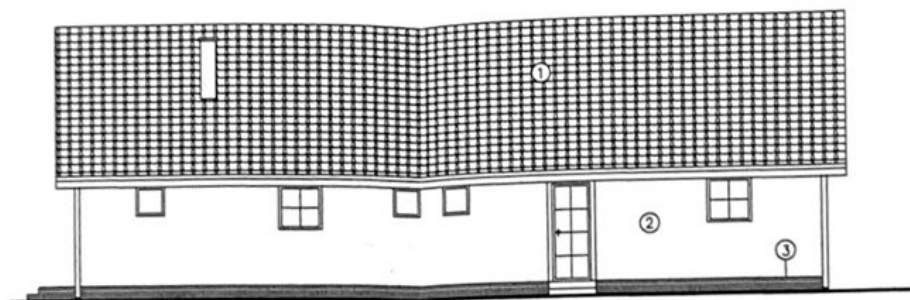

### LEGENDA

- ① STŘEŠNÍ KRYTINA BRAMAC – BARVA TMAVOHNĚDÁ
- ② OMÍTKA YTONG – BARVA BILÁ
- ③ OBKLAD SOKLU UMĚLÝM KAMENEM – BARVA TMAVOHNĚDÁ
- ④ RÁMY OKEN V BARVĚ DUB BAHENNÍ

ZÁPADNÍ POHLED



VÝCHODNÍ POHLED



|                                                                      |                                                             |   |                 |
|----------------------------------------------------------------------|-------------------------------------------------------------|---|-----------------|
| Vypracoval:                                                          | Ing. Jana Gecová<br>Radvanická 118, Ostrava-Michálk.        | ATELIER PROJEKT<br>Palackého 11, Ostrava-Přívaz<br>tel.: 069/613 48 65<br>IČO: 4655 0623<br>DIČ: 388-6261040335 |                 |
| Investor:                                                            | Ing. Stanislav Nemětek<br>J. Maluchy 212/69, Ostrava-Dubina | Formát:   | A3              |
| <b>S.O. III – KRYTÝ BAZÉN</b><br>Ostrava – Bartovice, ul. K pískovně |                                                             | Datum:   | červen 2000     |
|                                                                      |                                                             | Účel:   | stavební řízení |
| POHLEDY                                                              |                                                             | Č. zakázky:   | 5/00            |
|                                                                      |                                                             | Měřítko:   | 1:100           |
|                                                                      |                                                             | Číslo výkresu:                                                                                                  | 7               |