


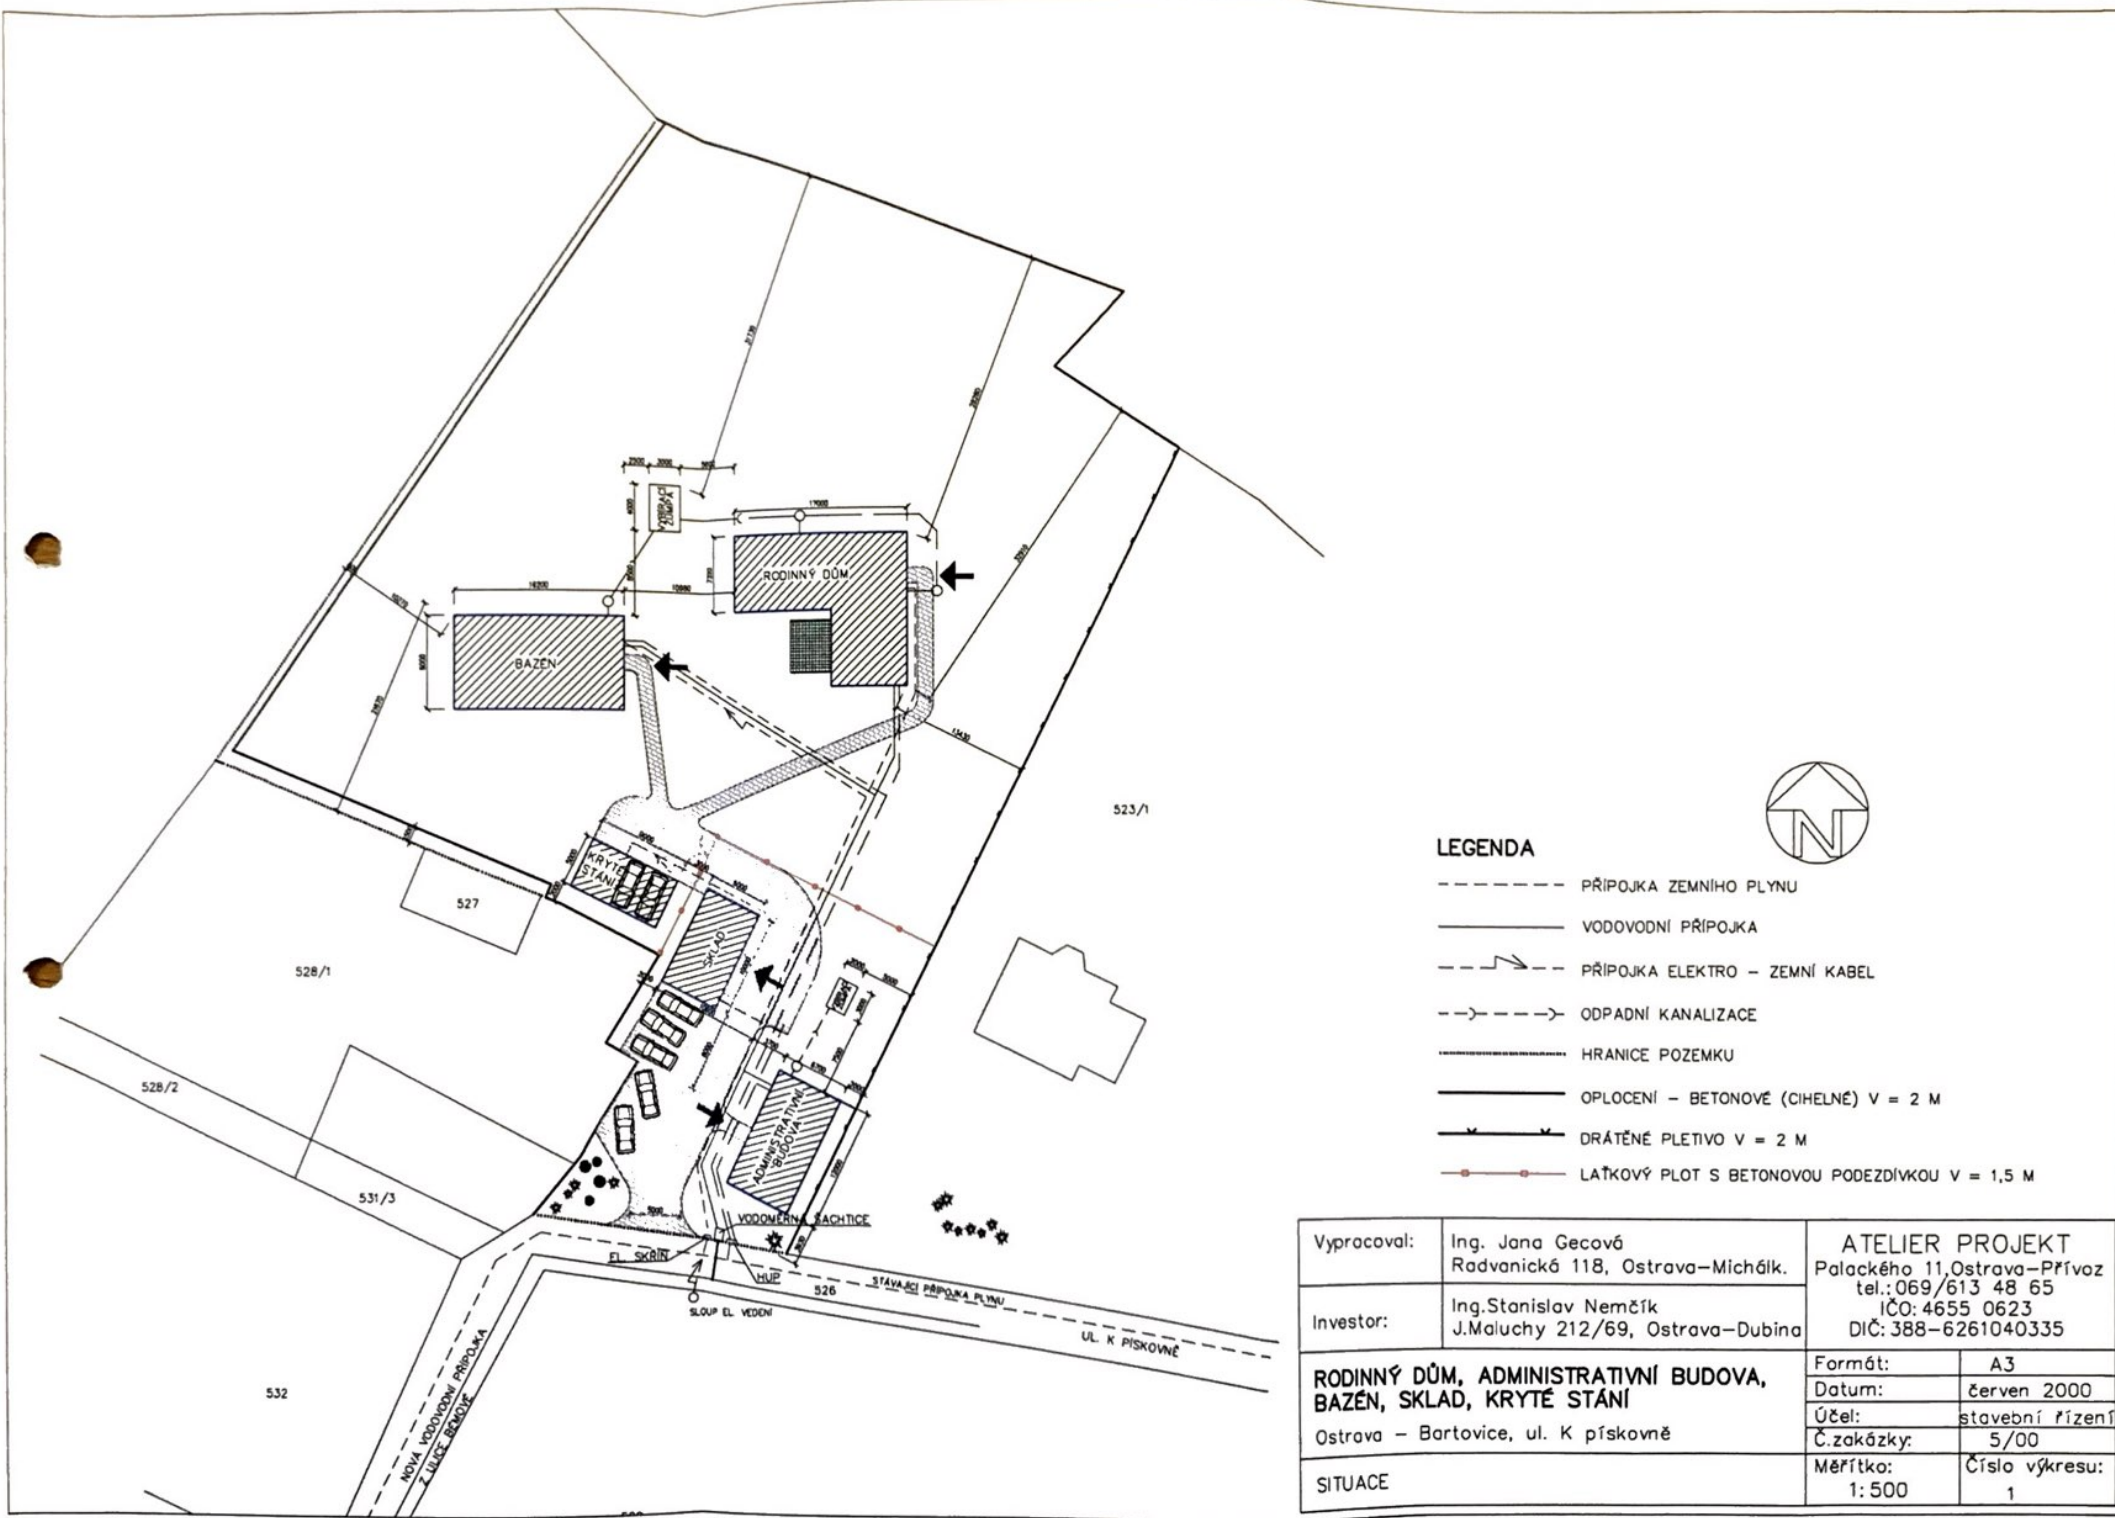

Vypracoval:	Ing. Jana Gecová Radvanická 118, Ostrava–Michálk.	ATELIER PROJEKT Palackého 11, Ostrava–Přívoz tel.: 069/613 48 65 IČO: 4655 0623 DIČ: 388-6261040335	
Investor:	Ing. Stanislav Nemčík J. Maluchy 212/69, Ostrava–Dubina		
SITUACE		Formát:	A3
		Datum:	červen 2000
		Účel:	stavební řízení
		Č. zakázky:	5/00
		Měřítko:	Číslo výkresu:
		1:500	1