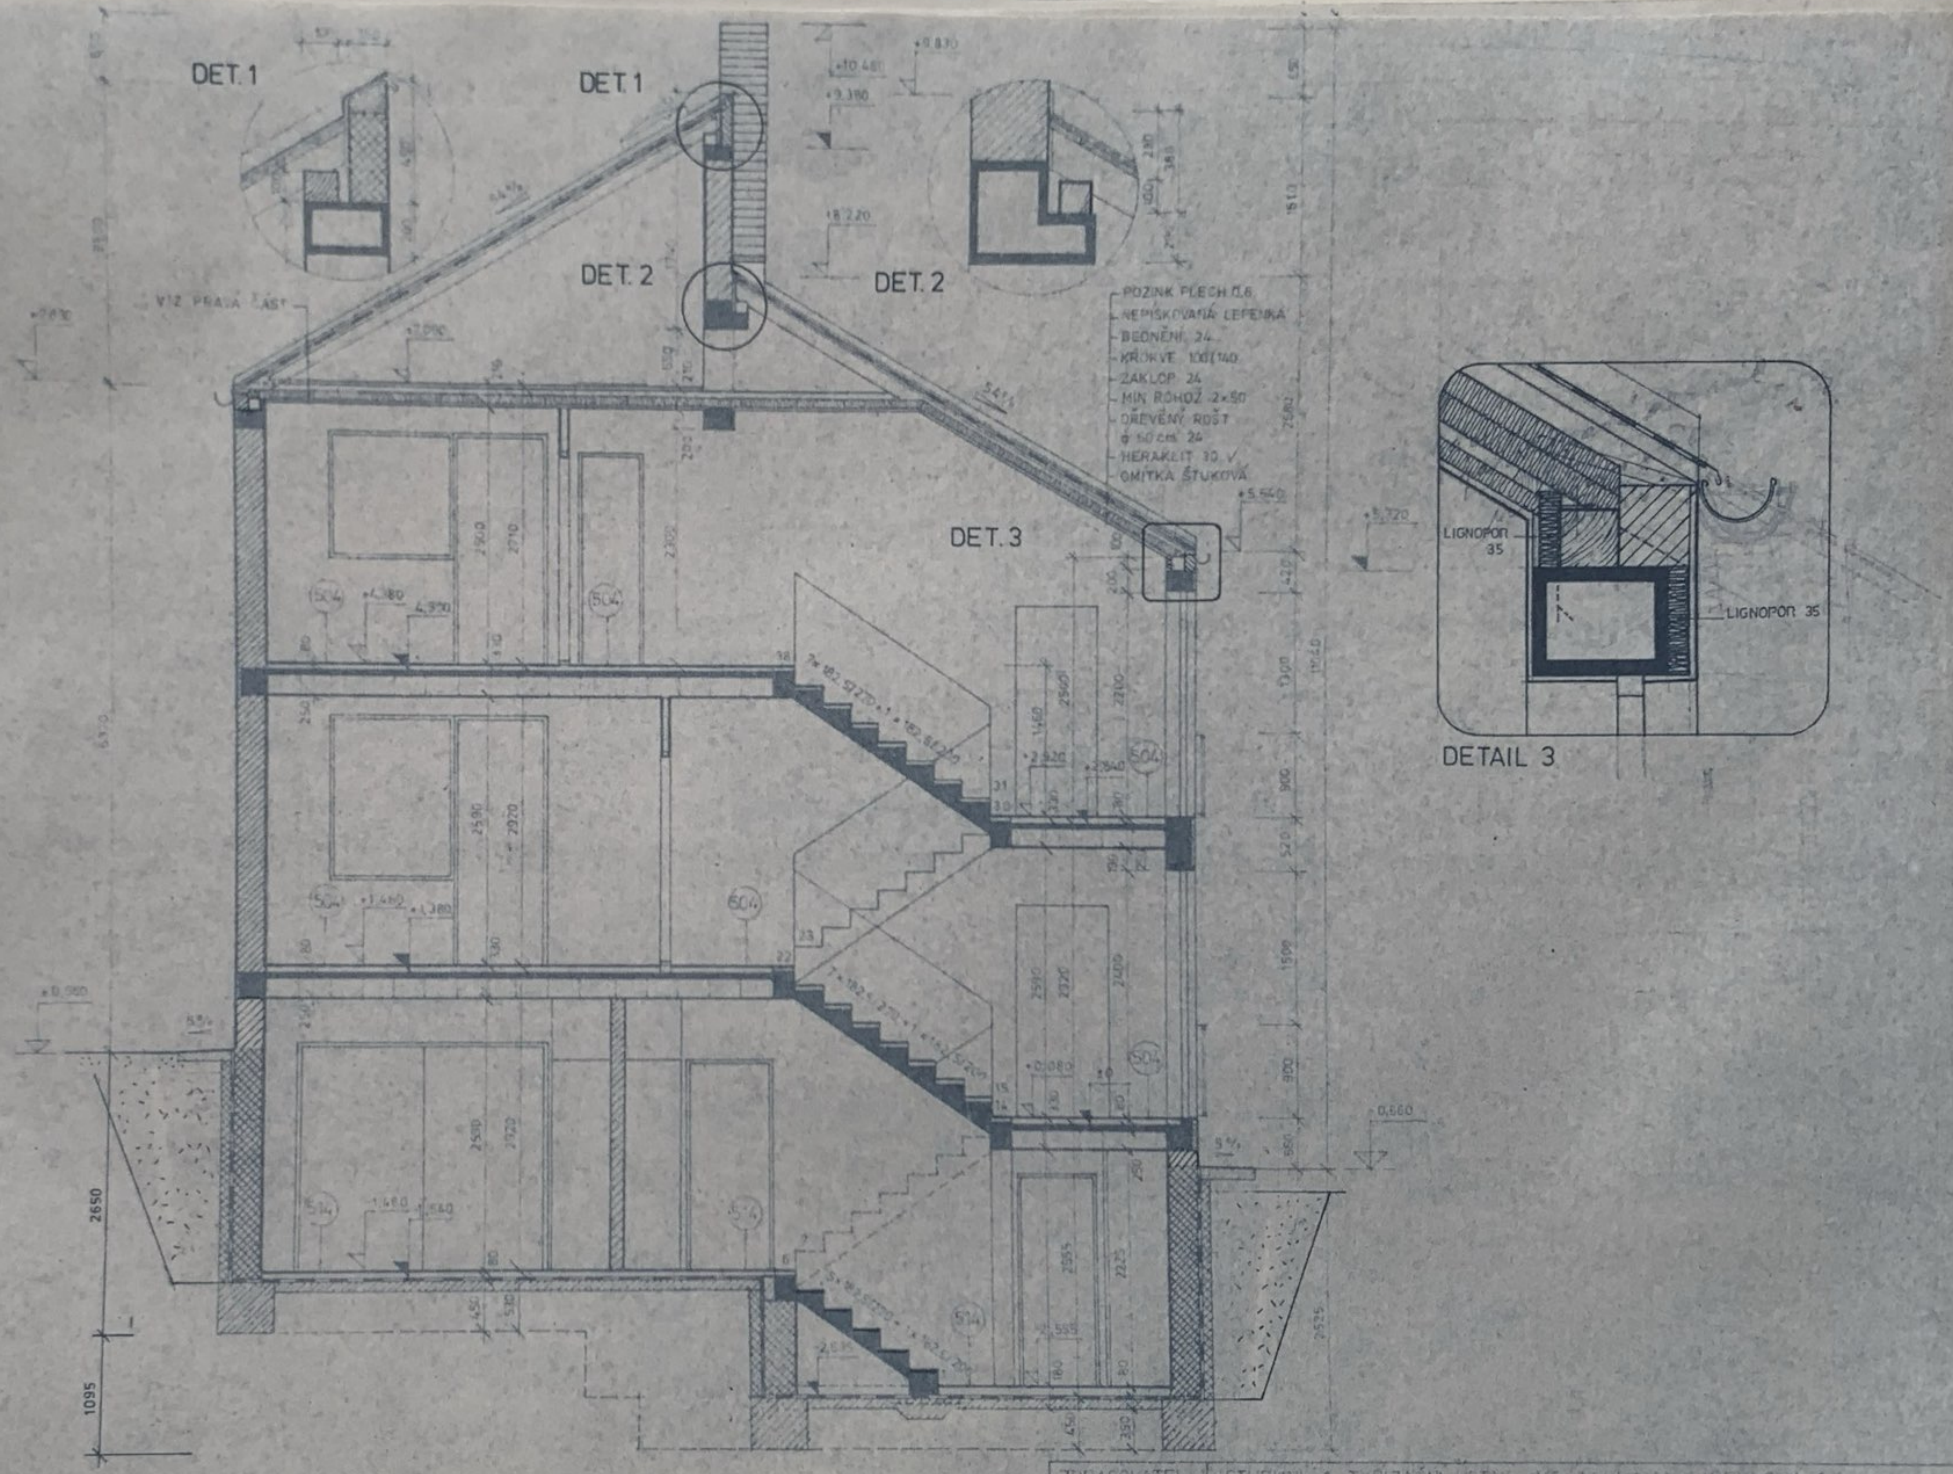

ZPRACOVATEL	STUDIJNÍ A TYPIZAČNÍ ÚSTAV 130 11 PRAHA 1 PŘÍKOPY 1		
ING. ARCH. V. KUBEC	ŘEZ PŘÍČNÝ A – A	M 1:50	IZ 23 – 2/6
		ČV 7	